PROVINCIA DI TORINO
COMUNE DI PINEROLO

STUDIO ASSOCIATO TECNICO E DI TOPOGRAFIA
CANAVESE geometra PAOLO
SERRA geometra FABRIZIO
PIAZZA CAVOUR n°13, 12037 SALUZZO (CN) TEL/FAX 0175/248092
PARTITA I.V.A. 02973080042 – E-MAIL: canavese.serra@libero.it

Unopar:	990245
File:	90014_prospetti.DWG

AGG.	DATA

CANAVESE geometra PAOLO — SERRA geometra FABRIZIO

OGGETTO:

RILIEVO TOPOGRAFICO CASCINA "LOSA"
PROSPETTI E SEZIONE FABBRICATO CASCINA

INQUADRAMENTO GENERALE: SCALA 1:10.000

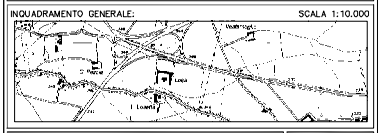

COMMITTENTI:

"LOSA s.r.l."
CON SEDE IN PINEROLO (TO) VIA POIRINO 104

DATA: OTTOBRE 2004
SCALA: 1:100
ELABORATO N°: 3.1

riproduzione o consegna a terzi solo dietro specifica autorizzazione

PROSPETTO SUD (ALA EST)

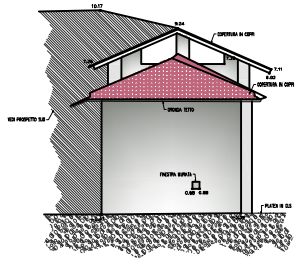

SEZIONE B-B

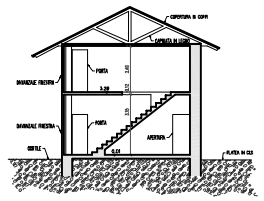

PROSPETTO NORD

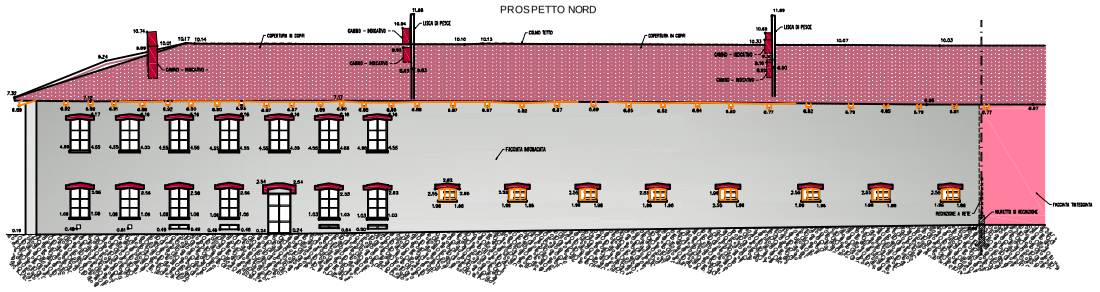

PROSPETTO SUD

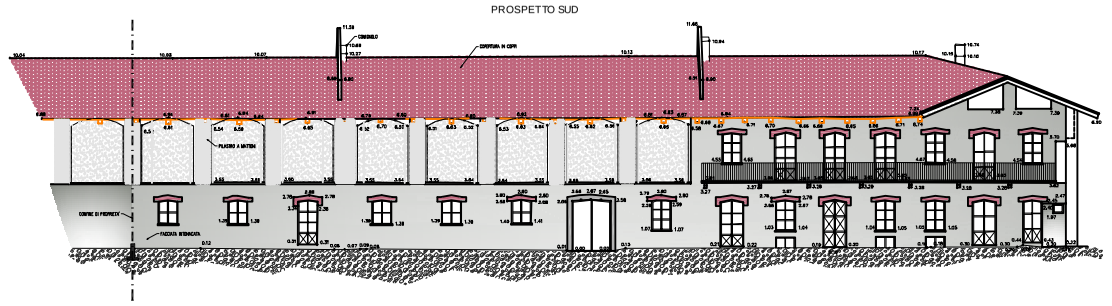

PROSPETTO OVEST E SEZIONE "C-C"

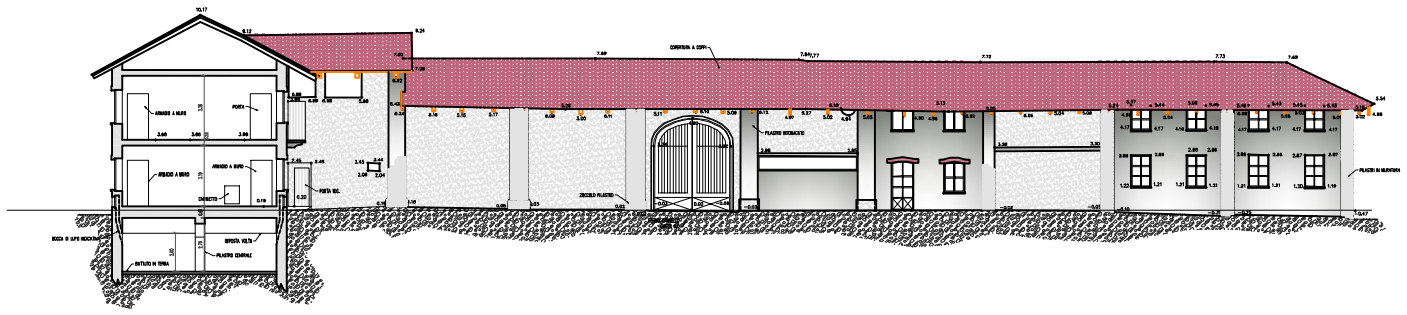

PROSPETTO EST

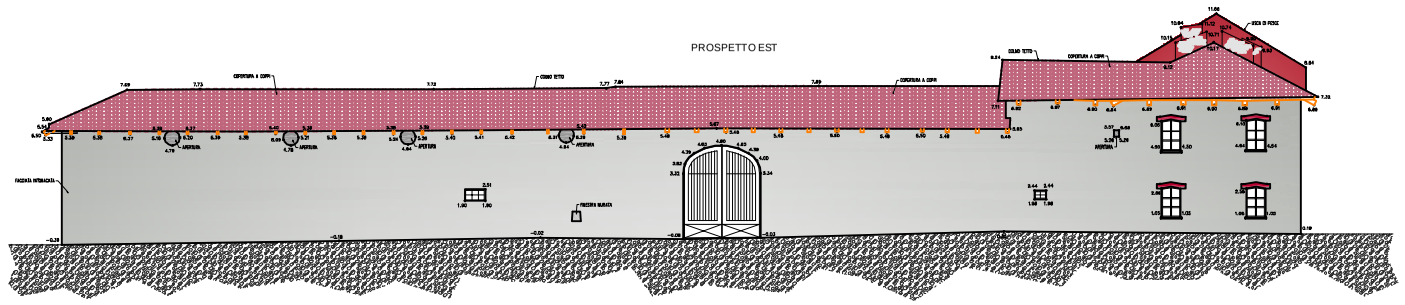

PDF created with pdfFactory Pro trial version www.pdffactory.com