


# PROVINCIA DI TORINO COMUNE DI PINEROLO

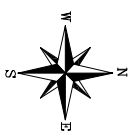


STUDIO ASSOCIATO TECNICO E DI TOPOGRAFIA  
**CANAVESE geometra PAOLO**  
**SERRA geometra FABRIZIO**  
PIAZZA CANOUR n°13, 12037 SALUZZO (CN) TEL./FAX 0175/248592  
PARTITA I.V.A. 02973090042 - E-MAIL: canovese.serra@libero.it

Lavoro:	99014
File:	99014_prospetti.dwg
AGG.	DATA
CANAVESE geometra PAOLO	SERRA geometra FABRIZIO

OGGETTO:

**RILIEVO TOPOGRAFICO CASCINA "LOSA"**  
**PROSPETTI FABBRICATO USO DEPOSITO E FORNO**

INQUADRAMENTO GENERALE:

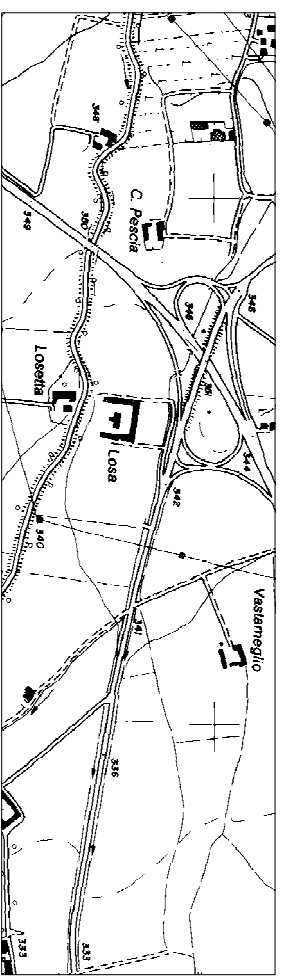

SCALA 1:10.000

COMITENTI:

**"LOSA S.R.L."**  
CON SEDE IN PINEROLO (TO) VIA POIRINO 104

DATA  
OTTOBRE 2004


SCALA  
1:100

ELABORATO N°


**3.2**

riproduzione o consegna a terzi solo dietro specifico autorizzazione


## PROSPETTO SUD

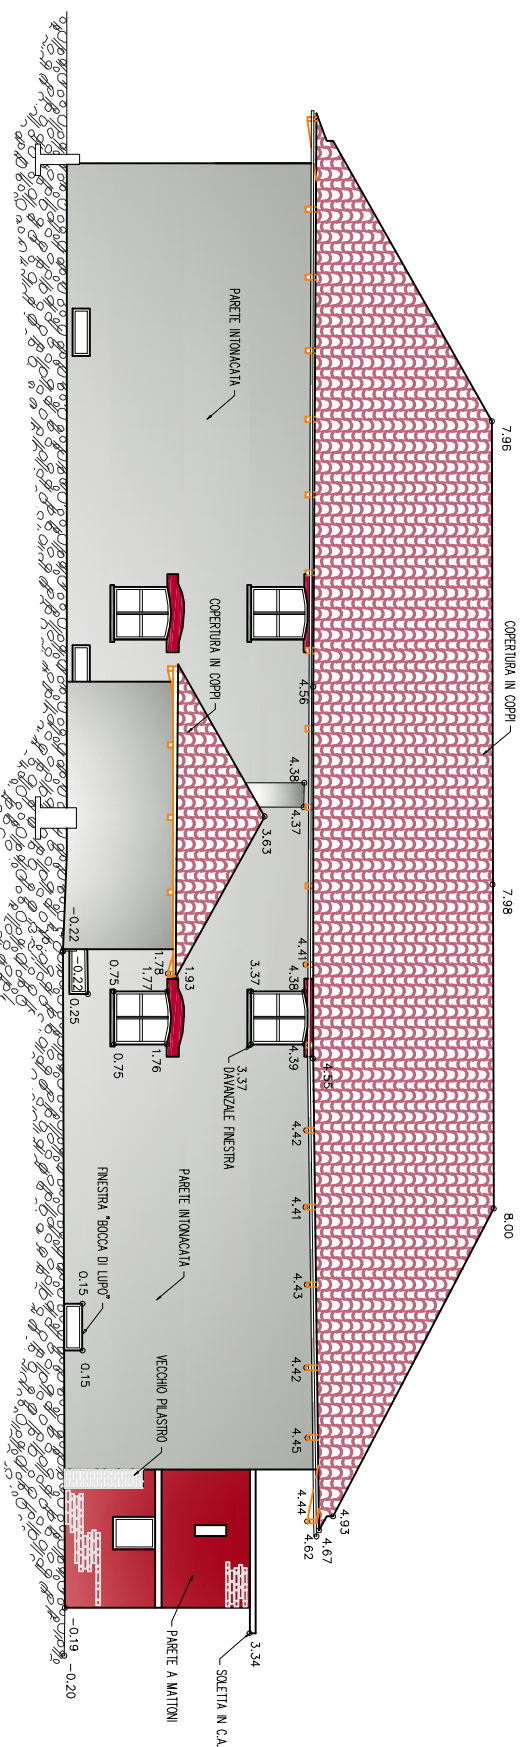

## PROSPETTO NORD

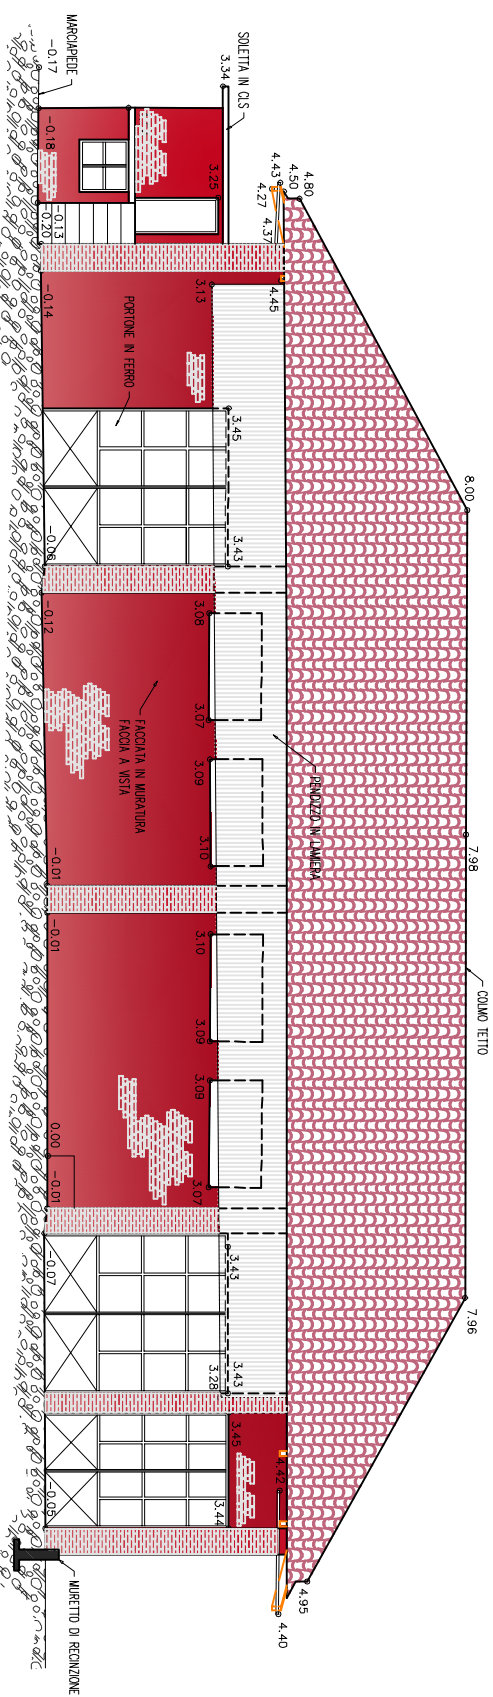

## PROSPETTO OVEST E SEZIONE "A-A"

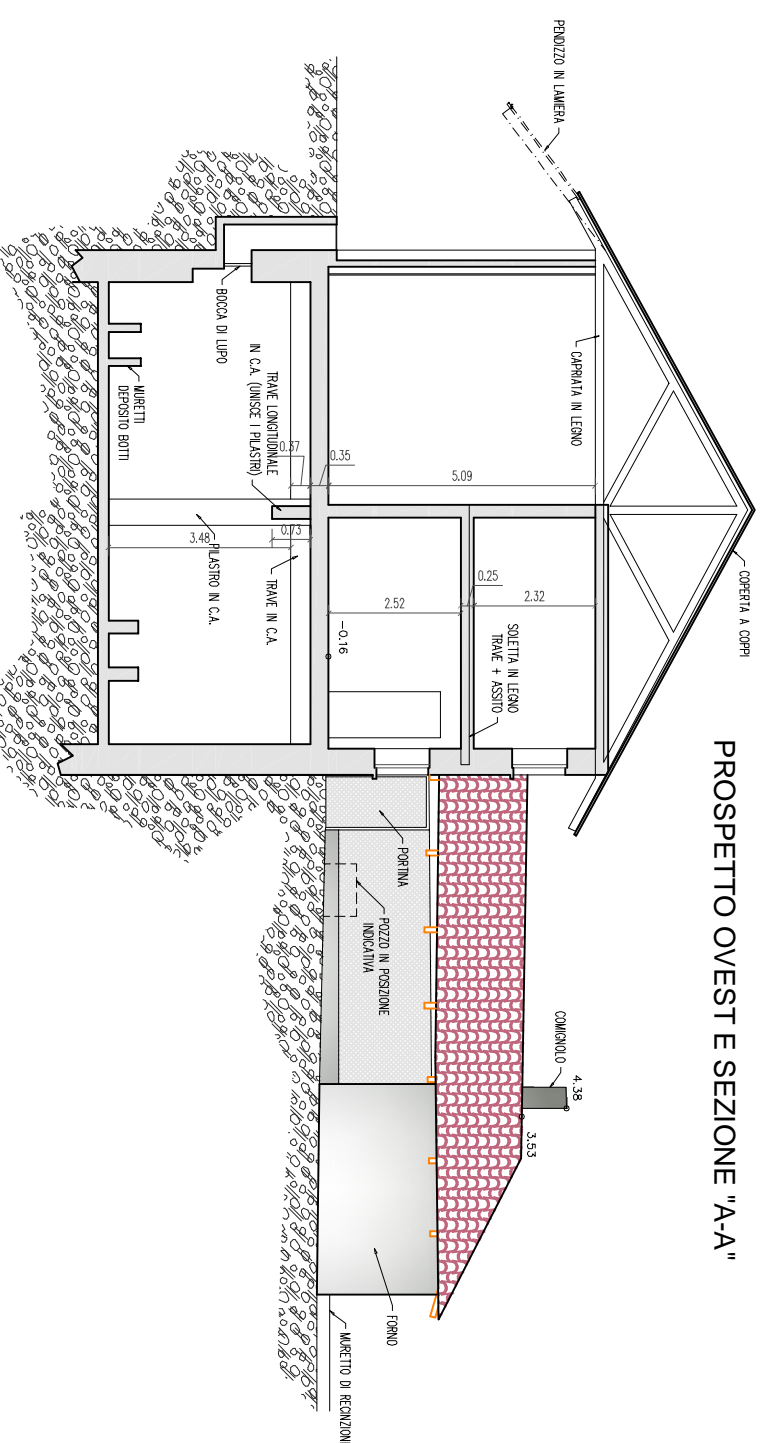

## PROSPETTO EST

