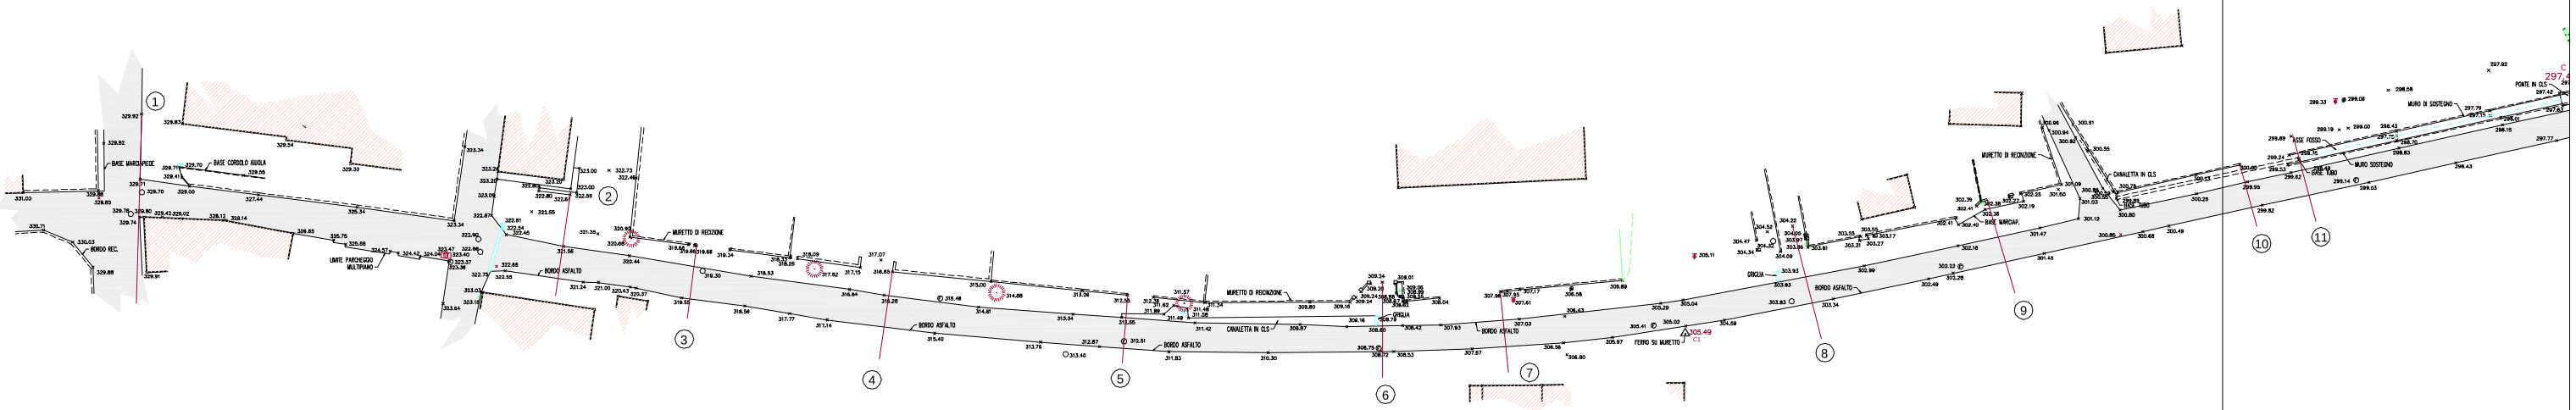

PROVINCIA DI CUNEO
COMUNE DI ENVIE

STUDIO ASSOCIATO TECNICO E DI TOPOGRAFIA
CANAVESE geometra PAOLO
SERRA geometra FABRIZIO
PIAZZA CAVOUR n°13, 12037 SALUZZO (CN) TEL/FAX 0175/248592
PARTITA I.V.A. 02973090042 – E-MAIL: canavese.serra@libero.it

CANAVESE geometra PAOLO

SERRA geometra FABRIZIO

lavoro: 99070

file: 99070.DWG

AGG.	DATA

OGGETTO:

RILIEVO PLANOALTIMETRICO DI VIA CHIESA
PLANIMETRIA A PUNTI QUOTATI
provvedimento n 0110 del 22 maggio 2007

INQUADRAMENTO GENERALE:

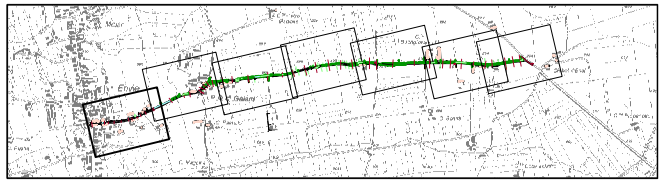

COMMITTENTI:

COMUNE DI ENVIE
P.zza del Municipio 2
12030 ENVIE (CN)

DATA luglio 2007

SCALA 1:500

ELABORATO N° 1.1.7

riproduzione o consegna a terzi solo dietro specifica autorizzazione

NORD

--LEGENDA--

- PUNTO RILEVATO IN LOCO
- RIGA BIANCA PER STRADE PRINCIPALI O BORDO STRADA PER LE SECONDARIE
- BORDO ASFALTO PER LE STRADE PRINCIPALI O ELEMENTI SECONDARI/NASCOSTI IN ALTRI CASI
- MURETTI DI RECINZIONE
- RECINZIONI A RETE
- MURI DI SOSTEGNO
- SOMMITA' SCARPA
- BASE SCARPA
- FOSSI O CORSI D' ACQUA IN GENERALE
- MAPPA CATASTALE (digitalizzata e adattata all'esistente quando corretto)
- FABBRICATO RILEVATO
- ALBERO
- LAMPIONE
- CHIUSINO GENERICO
- CHIUSINO FOGNATURA
- CHIUSINO ACQUEDOTTO
- CHIUSINO GAS
- CHIUSINO ENEL
- CHIUSINO TELECOM
- CADITOIA
- IDRANTE
- PALINA SEGNALETICA
- METANODOTTO
- PALINA SEGNALETICA
- OLEODOTTO
- PALINA SEGNALETICA
- ACQUAEDOTTO
- SFIATO METANODOTTO
- SFIATO OLEODOTTO
- PALO ENEL
- PALO TELECOM
- PALO GENERICO
- CASSETTA DISTRIBUZIONE ENEL
- CASSETTA DISTRIBUZIONE GAS
- CASSETTA DISTRIBUZIONE TELECOM

(*) I SIMBOLI DI LAMPIONE, ALBERO O ALTRO LUNGO LA LINEA DI ASSE HANNO VALORE UNICAMENTE SIMBOLICO E NON INDIVIDUANO LA REALE POSIZIONE DEI SINGOLI ELEMENTI

N.B. LE QUOTE SONO SEMPRE RIFERITE ALLA BASE DEGLI ELEMENTI RILEVATI SE NON DIVERSAMENTE SPECIFICATO

PDF created with pdfFactory Pro trial version www.pdffactory.com